




COMUNE DI COLLEFFERRO

# Piano Eliminazione Barriere Architettoniche

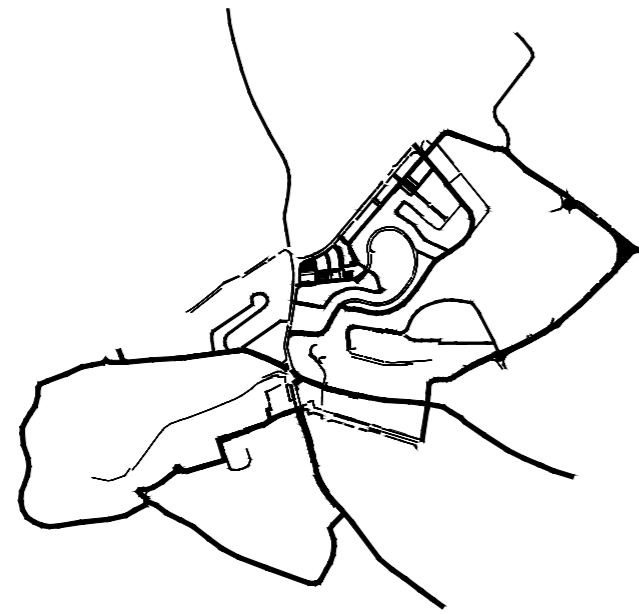

## Progettisti:

**Ing. Mauro Casinelli:** Responsabile del procedimento e Coordinatore - Funzionario A.P.O. Settore Lavori Pubblici, Manutenzioni e Patrimonio;

**Ing. Alessandro Priori:** Funzionario A.P.O. Settore Ambiente, Edilizia e Sportelli;

**Geom. Gionatan Sebastiani:** Settore Lavori Pubblici;

**Massimiliano Terroni:** Ispettore di Polizia locale;

**Dott.ssa Eleonora Pantaloni:** Funzionario dell'Ufficio di Pianificazione Sociale;

**Dott.ssa Diana Stanzani:** Assessora Servizi Sociali. Monitoraggio, progettazione, pianificazione ed esecuzione di interventi Peba;

**Arch. Giulia Capozzi:** Supporto al RUP.

## Collaboratori:

Arch. Gaetano De Francesco

## Elaborato :


**ABACO DEGLI INTERVENTI**

**TAV. 04A**


## ABACO INTERVENTI PERCORRENZE PEDONALI PUBBLICHE E SEGNALETICA TATTO-PLANTARE

SCALA 1:100


1) MARCIAPIEDE L ≥ 250: ATTRAVERSAMENTO CON RAMPA INTERA E SEGNALETICA TATTO-PLANTARE

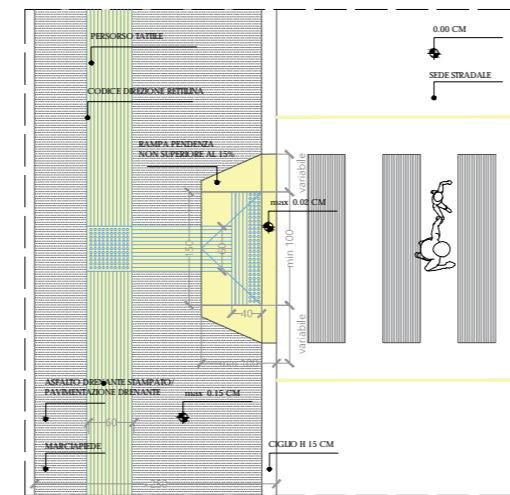


2) MARCIAPIEDE L ≥ 250: ATTRAVERSAMENTO CON SEMI-RAMPA E SEGNALETICA TATTO-PLANTARE

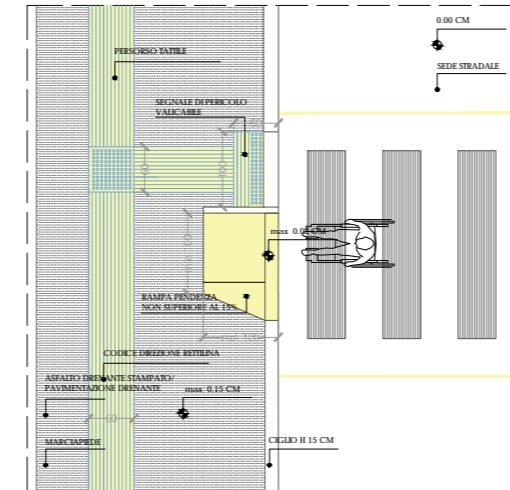


3) MARCIAPIEDE L ≥ 250: ATTRAVERSAMENTO IN QUOTA CON SEGNALETICA TATTO-PLANTARE

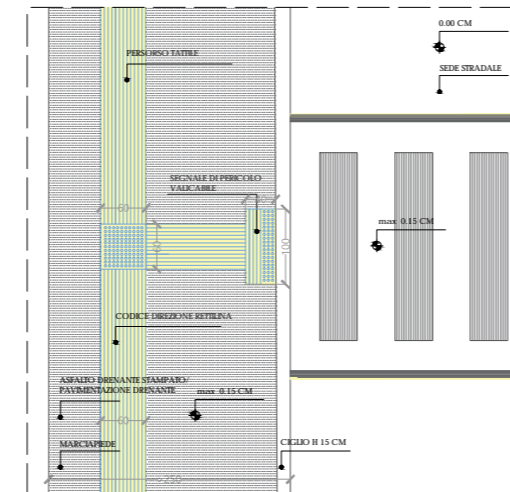


4) MARCIAPIEDE L ≥ 250: ATTRAVERSAMENTO CON SEMAFORO, SEMI-RAMPA E SEGNALETICA TATTO-PLANTARE

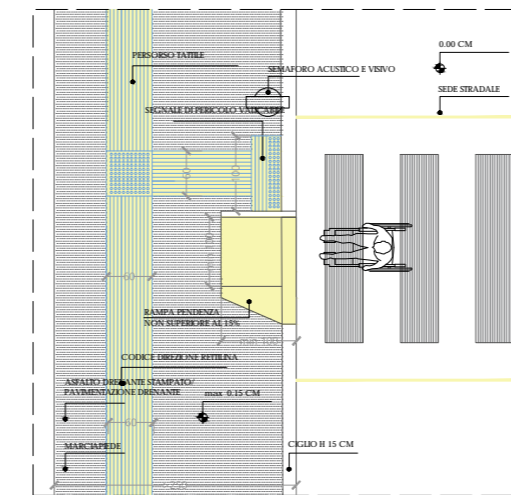


5) MARCIAPIEDE AD ANGOLO: DOPPIO ATTRAVERSAMENTO CON SCIVOLO LATERALE E SEGNALETICA TATTO-PLANTARE

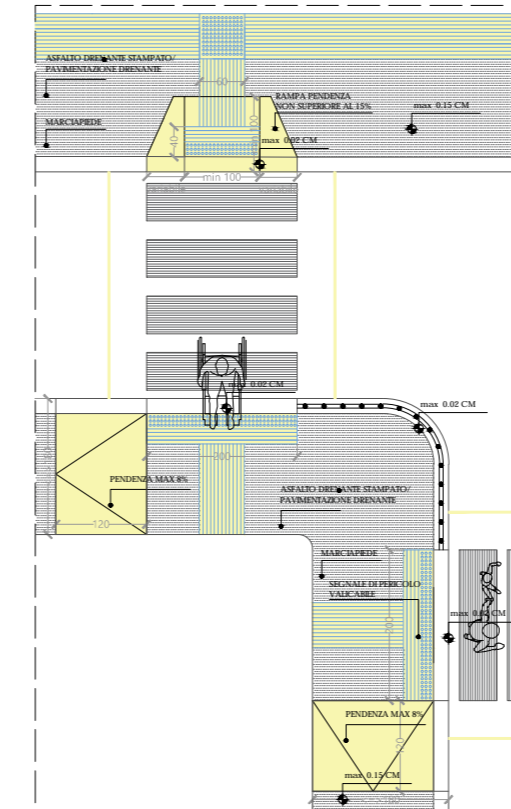


6) SPOSTAMENTO TOMBINO

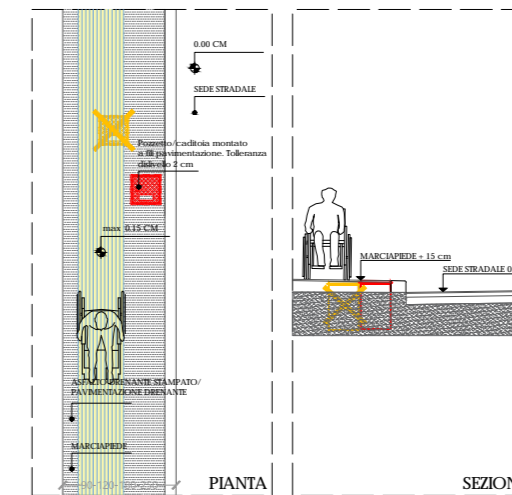


7) MARCIAPIEDE L ≥ 90-120: ATTRAVERSAMENTO RAMPA SU SEZIONI STRADALI 90-120

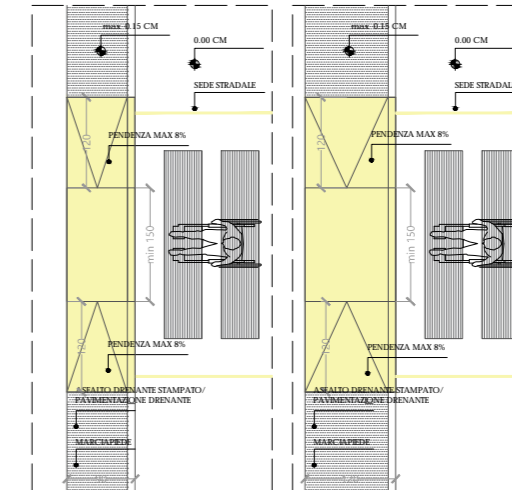


8) SPOSTAMENTO PALO SEGNALETICA

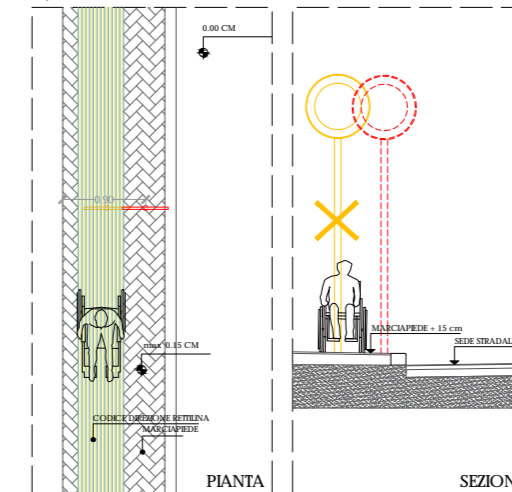

9) SPOSTAMENTO PALO ILLUMINAZIONE

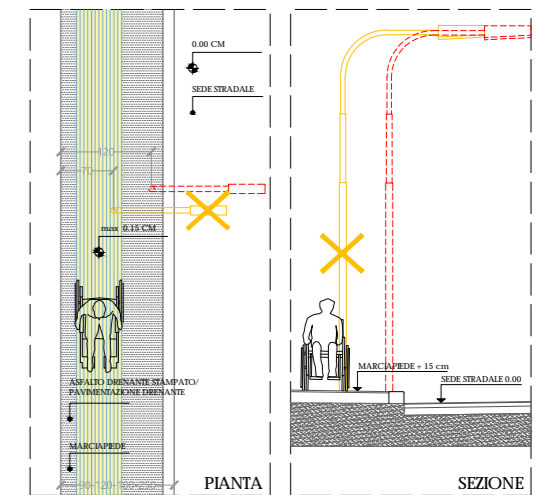

10) RACCORDI STRADALI TRA MARCIAPIEDI

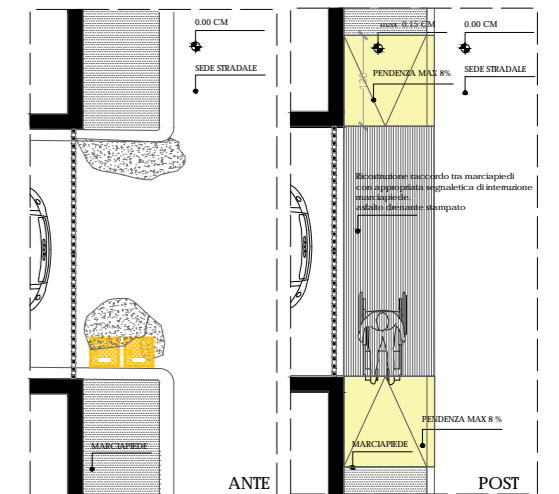

11) INSERIMENTO SEGNALETICA TATTO PLANTARE

