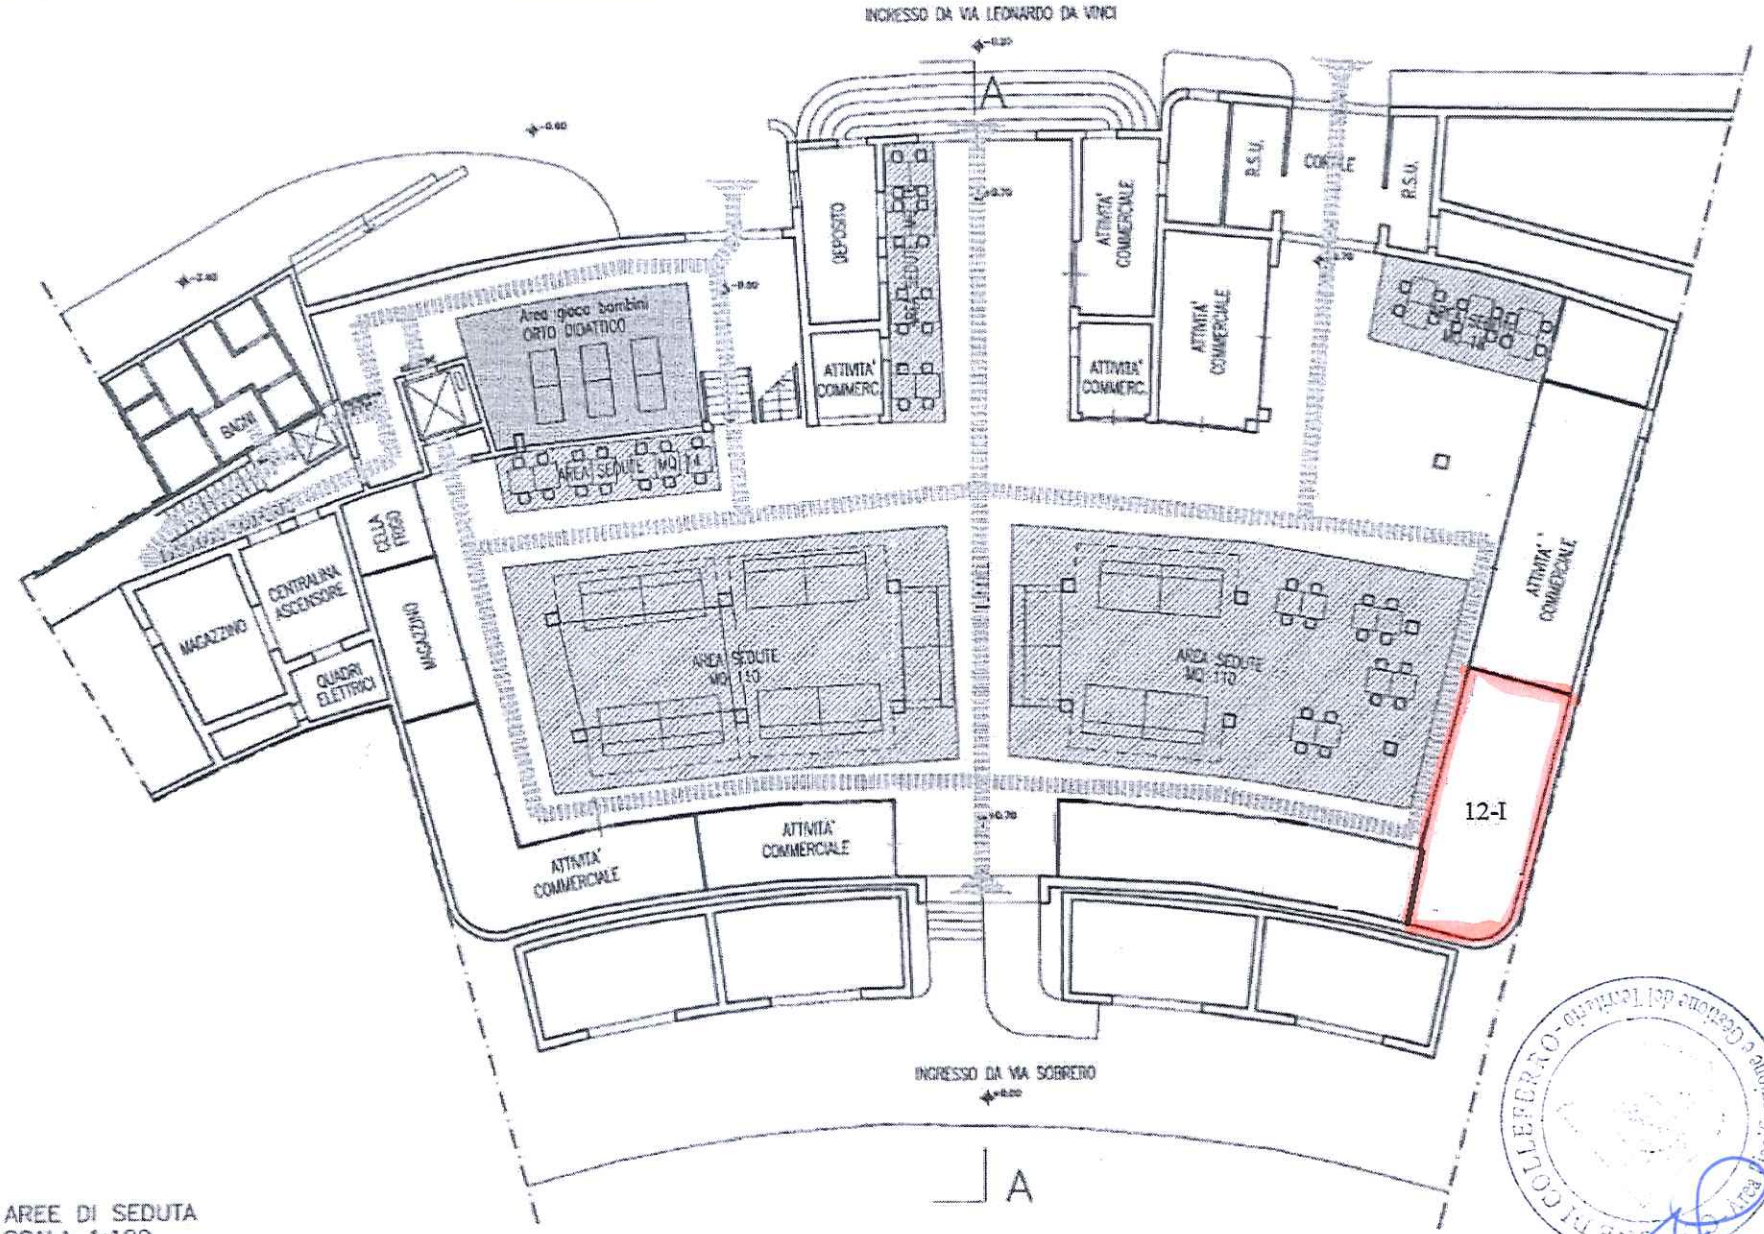

AREE DI SEDUTA
SCALA 1:100